



RZUT - SKALA 1:100

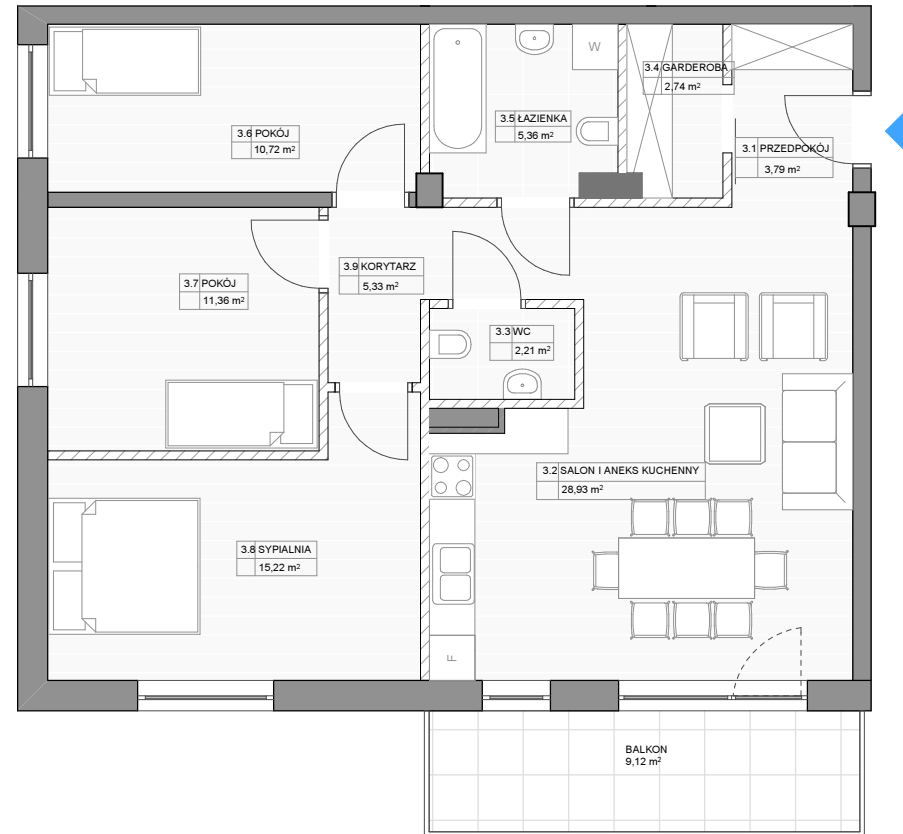

SCHEMAT PIĘTRA

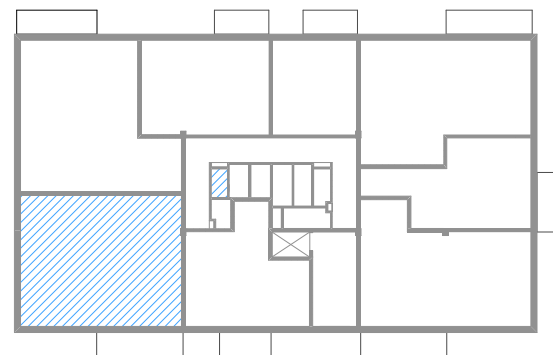

**NOWE.
ZACISZE**

MIESZKANIE M 25

PIĘTRO	III
POKOJE	4
POMIESZCZENIE	
	[m2]
PRZEDPOKÓJ	3.79
SALON I ANEKS KUCH.	28.93
WC	2.21
GARDEROBA	2.74
ŁAZIENKA	5.36
POKÓJ	10.72
POKÓJ	11.36
SYPIALNIA	15.22
KORYTARZ	5.33
RAZEM:	
	85.66
BALKON	9.12
KOMÓRKA LOKATORSKA	1.96

- elementy konstrukcyjne budynku i obudowy pionów instalacyjnych
- ściany działowe z możliwością zmiany ich usytuowania za zgodą projektanta

UWAGA:

- 1) Gabaryty elementów konstrukcyjnych oraz szachtów instalacyjnych mogą ulec zmianie, a dokładne ich wymiary zostaną określone w projekcie wykonawczym.
- 2) Istnieje możliwość innej aranżacji mieszkań poprzez zmianę ustawienia ścian działowych za zgodą projektanta
- 3) Powierzchnie pomieszczeń obliczono zgodnie z PN-ISO 9836:1997 (zależono tynk o grubości 1.5cm).
- 4) Na rzucie pokazano przykładową aranżację mieszkania. Biały montaż i inne elementy wyposażenia nie wchodzi w zakres wykończenia lokalu, który precyzować będzie umowa kupna - sprzedaży mieszkania.

Przedstawione informacje nie stanowią oferty w rozumieniu KC (Dz. U Nr. 16 z 1954 poz 93 z późn. zm.)

"ARCHI-RAD 2020" Spółka z o.o. Sp. K.
BIURO SPRZEDAŻY
Ul. Tadeusza Kościuszki 3 lok. U1. 26 - 600 RADOM
tel./fax: 048 385 15 56, 604 965 462

ARCHI-RAD
SP. Z O.O. SP. K. 2020