

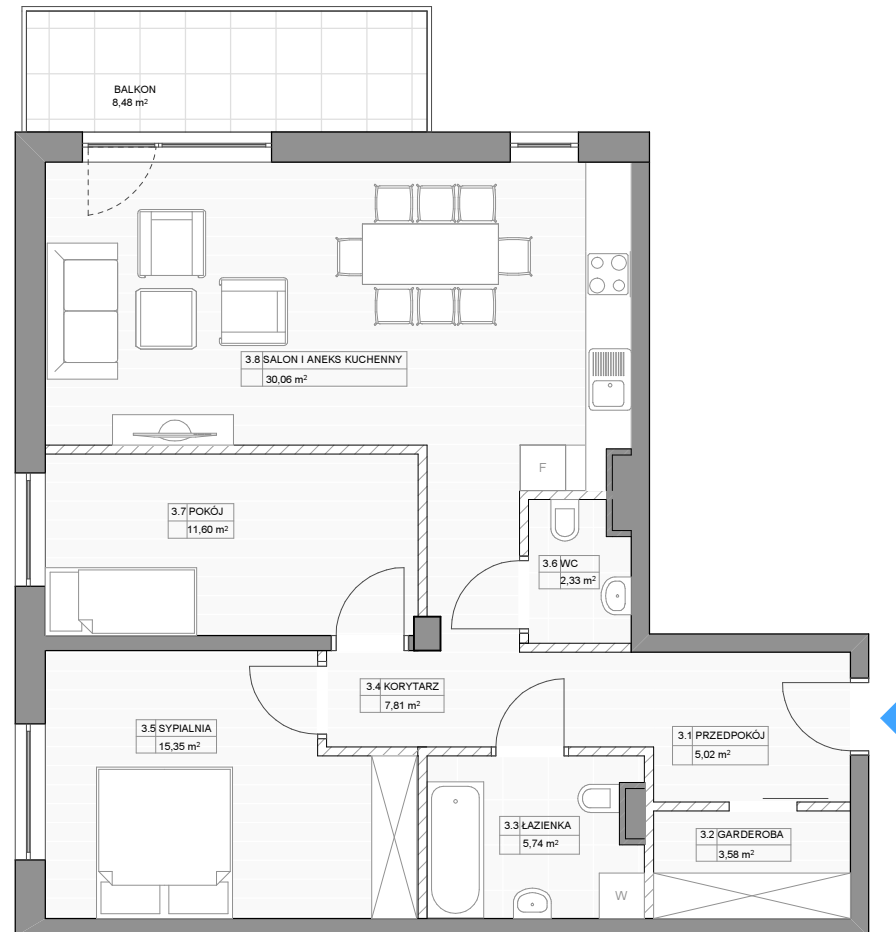


RZUT - SKALA 1:100

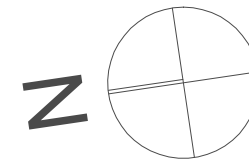

SCHEMAT PIĘTRA

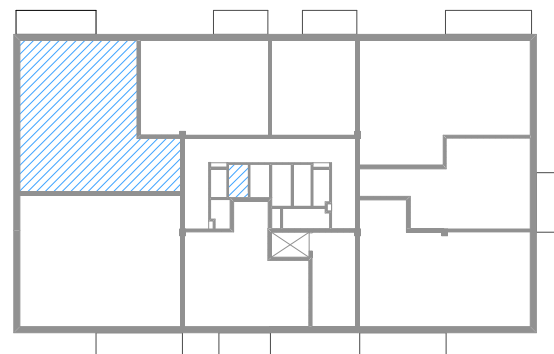

**NOWE.  
ZACISZE**

**MIESZKANIE M 26**

|                     |              |
|---------------------|--------------|
| PIĘTRO              | III          |
| POKOJE              | 3            |
| POMIESZCZENIE       | [m2]         |
| PRZEDPOKÓJ          | 5.02         |
| GARDEROBA           | 3.58         |
| ŁAZIENKA            | 5.74         |
| KORYTARZ            | 7.81         |
| SYPIALNIA           | 15.35        |
| WC                  | 2.33         |
| POKÓJ               | 11.60        |
| SALON I ANEKS KUCH. | 30.06        |
| <b>RAZEM:</b>       | <b>81.49</b> |
| BALKON              | 8.48         |
| KOMÓRKA LOKATORSKA  | 2.76         |

- elementy konstrukcyjne budynku i obudowy pionów instalacyjnych
- ściany działowe z możliwością zmiany ich usytuowania za zgodą projektanta

**UWAGA:**

- 1) Gabaryty elementów konstrukcyjnych oraz szachtów instalacyjnych mogą ulec zmianie, a dokładne ich wymiary zostaną określone w projekcie wykonawczym.
- 2) Istnieje możliwość innej aranżacji mieszkań poprzez zmianę ustawienia ścian działowych za zgodą projektanta
- 3) Powierzchnie pomieszczeń obliczono zgodnie z PN-ISO 9836:1997 (założono tynk o grubości 1,5cm).
- 4) Na rzucie pokazano przykładową aranżację mieszkania. Biały montaż i inne elementy wyposażenia nie wchodzi w zakres wykończenia lokalu, który precyzować będzie umowa kupna - sprzedaży mieszkania.

Przedstawione informacje nie stanowią oferty w rozumieniu KC (Dz. U Nr. 16 z 1954 poz 93 z późn. zm.)

"ARCHI-RAD 2020" Spółka z o.o. Sp. K.  
BIURO SPRZEDAŻY  
Ul. Tadeusza Kościuszki 3 lok. U1. 26 - 600 RADOM  
tel./fax: 048 385 15 56, 604 965 462

**ARCHI-RAD**  
SP. Z O.O. SP. K. 2020