



RZUT - SKALA 1:100

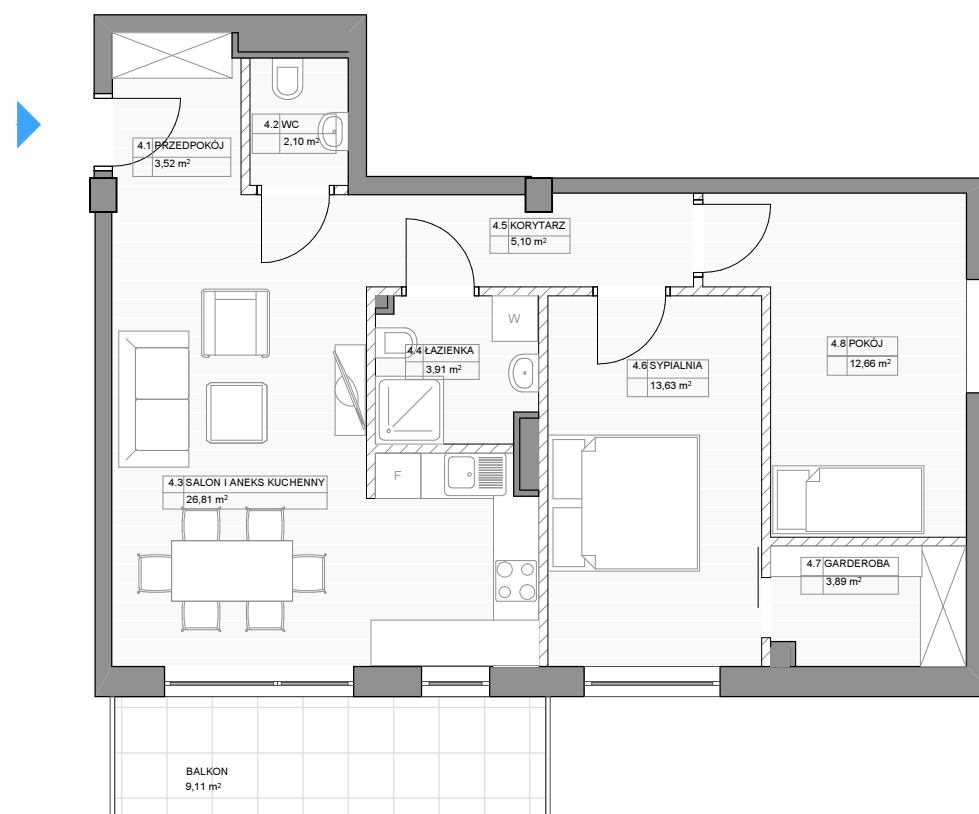

SCHEMAT PIĘTRA

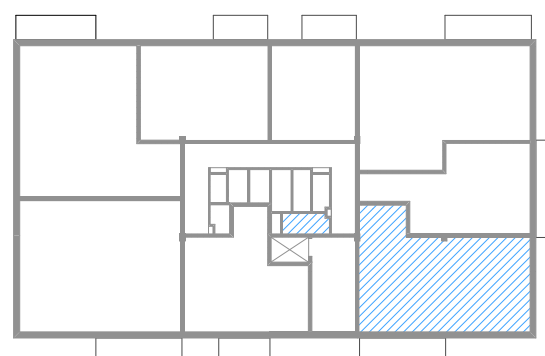

## MIESZKANIE M 39

|                     |              |
|---------------------|--------------|
| PIĘTRO              | IV           |
| POKOJE              | 3            |
| POMIESZCZENIE       | [m2]         |
| PRZEDPOKÓJ          | 3.52         |
| WC                  | 2.10         |
| SALON I ANEKS KUCH. | 26.73        |
| ŁAZIENKA            | 3.91         |
| KORYTARZ            | 5.10         |
| SYPIALNIA           | 13.63        |
| GARDEROBA           | 3.89         |
| POKÓJ               | 12.66        |
| <b>RAZEM:</b>       | <b>71.54</b> |
| BALKON              | 9.11         |
| KOMÓRKA LOKATORSKA  | 4.01         |

- elementy konstrukcyjne budynku i obudowy pionów instalacyjnych
- ściany działowe z możliwością zmiany ich usytuowania za zgodą projektanta

**UWAGA:**

- 1) Gabaryty elementów konstrukcyjnych oraz szachtów instalacyjnych mogą ulec zmianie, a dokładne ich wymiary zostaną określone w projekcie wykonawczym.
- 2) Istnieje możliwość innej aranżacji mieszkań poprzez zmianę ustawienia ścian działowych za zgodą projektanta
- 3) Powierzchnie pomieszczeń obliczono zgodnie z PN-ISO 9836:1997 (zależono tynk o grubości 1.5cm).
- 4) Na rzucie pokazano przykładową aranżację mieszkania. Biały montaż i inne elementy wyposażenia nie wchodzi w zakres wykończenia lokalu, który precyzować będzie umowa kupna - sprzedaży mieszkania.

Przedstawione informacje nie stanowią oferty w rozumieniu KC (Dz. U Nr. 16 z 1954 poz 93 z późn. zm.)

"ARCHI-RAD 2020" Spółka z o.o. Sp. K.  
BIURO SPRZEDAŻY  
Ul. Tadeusza Kościuszki 3 lok. U1.26 - 600 RADOM  
tel./fax: 048 385 15 56. 604 965 462