

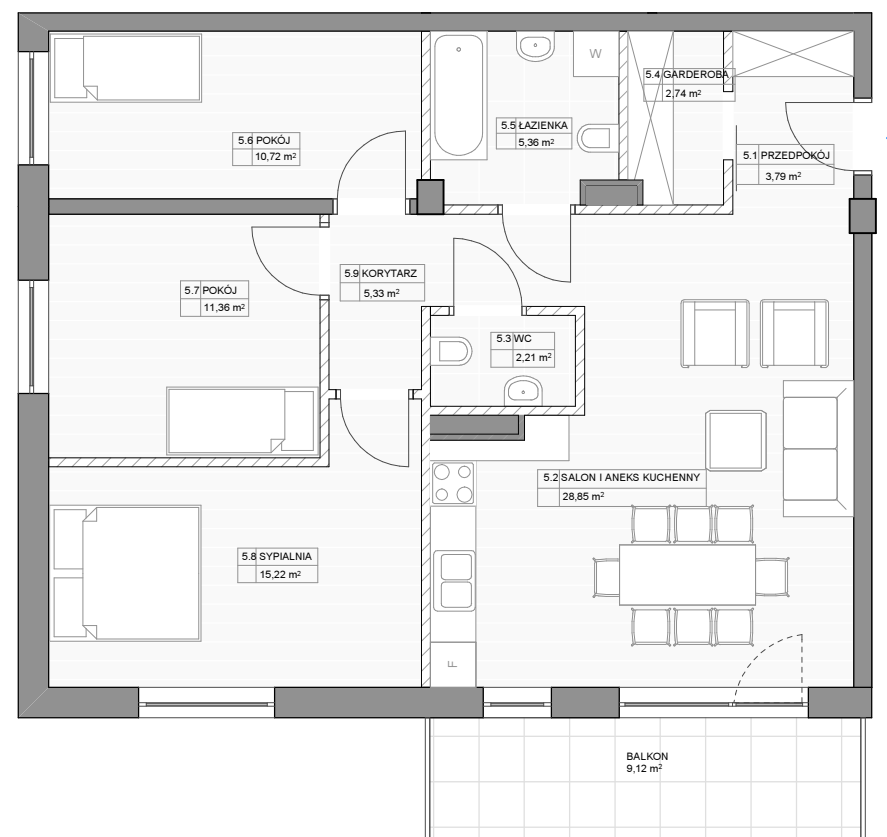


RZUT - SKALA 1:100

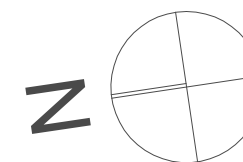

SCHEMAT PIĘTRA

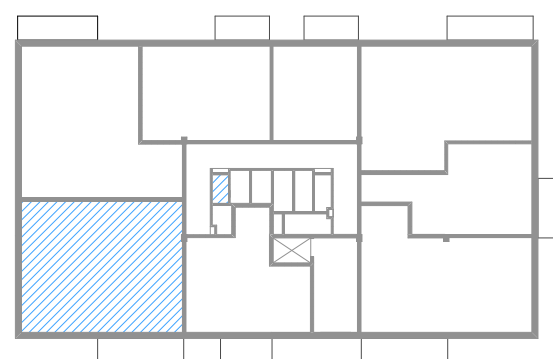

MIESZKANIE M 41

PIĘTRO	V
POKOJE	4
POMIESZCZENIE	[m2]
PRZEDPOKÓJ	3,79
SALON I ANEKS KUCH.	28,85
WC	2,21
GARDEROBA	2,74
ŁAZIENKA	5,36
POKÓJ	10,72
POKÓJ	11,36
SYPIALNIA	15,22
KORYTARZ	5,33
RAZEM:	85,58
BALKON	9,12
KOMÓRKA LOKATORSKA	1,96

- elementy konstrukcyjne budynku i obudowy pionów instalacyjnych
- ściany działowe z możliwością zmiany ich usytuowania za zgodą projektanta

UWAGA:

- 1) Gabaryty elementów konstrukcyjnych oraz szachtów instalacyjnych mogą ulec zmianie, a dokładne ich wymiary zostaną określone w projekcie wykonawczym.
- 2) Istnieje możliwość innej aranżacji mieszkań poprzez zmianę ustawienia ścian działowych za zgodą projektanta
- 3) Powierzchnie pomieszczeń obliczono zgodnie z PN-ISO 9836:1997 (założono tynk o grubości 1,5cm).
- 4) Na rzucie pokazano przykładową aranżację mieszkania. Biały montaż i inne elementy wyposażenia nie wchodzi w zakres wykończenia lokalu, który precyzować będzie umowa kupna - sprzedaży mieszkania.

Przedstawione informacje nie stanowią oferty w rozumieniu KC (Dz. U Nr. 16 z 1954 poz 93 z późn. zm.)

"ARCHI-RAD 2020" Spółka z o.o. Sp. K.
BIURO SPRZEDAŻY
Ul. Tadeusza Kościuszki 3 lok. U1.26 - 600 RADOM
tel./fax: 048 385 15 56, 604 965 462