

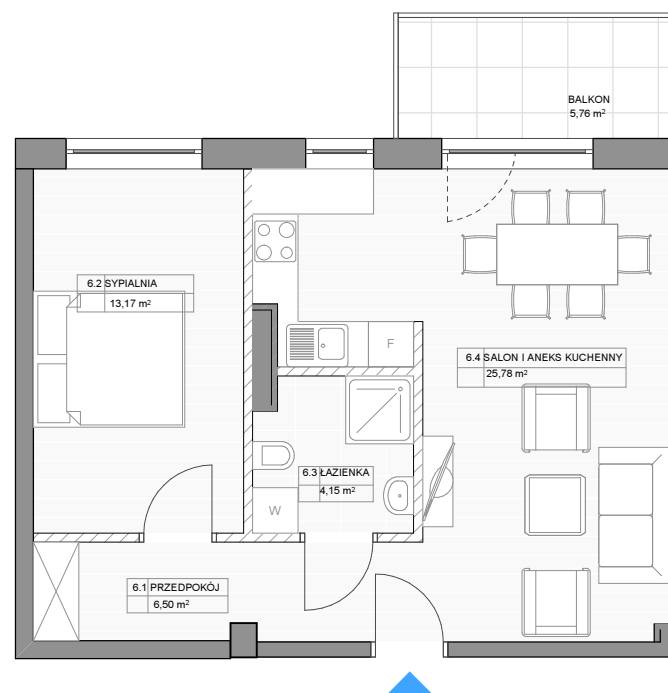


RZUT - SKALA 1:100

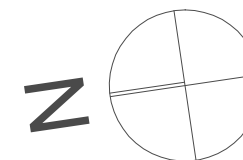

SCHEMAT PIĘTRA

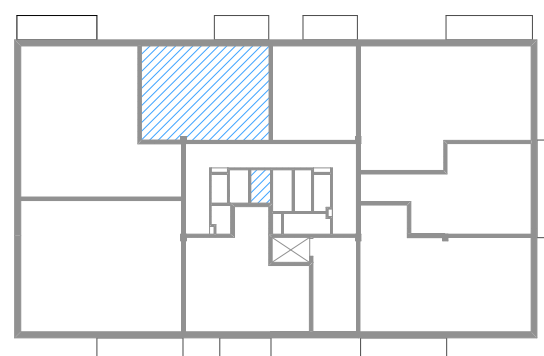

**NOWE.  
ZACISZE**

**MIESZKANIE M 51**

PIĘTRO	VI
POKOJE	2
<b>POMIESZCZENIE</b>	
	[m2]
PRZEDPOKÓJ	6.50
SYPIALNIA	13.17
ŁAZIENKA	4.15
SALON I ANEKS KUCH.	25.78
<b>RAZEM:</b>	<b>49.60</b>
BALKON	5.76
KOMÓRKA LOKATORSKA	2.78

- elementy konstrukcyjne budynku i budowy pionów instalacyjnych
- ściany działowe z możliwością zmiany ich usytuowania za zgodą projektanta

- UWAGA:**
- 1) Gabaryty elementów konstrukcyjnych oraz szachtów instalacyjnych mogą ulec zmianie, a dokładne ich wymiary zostaną określone w projekcie wykonawczym.
  - 2) Istnieje możliwość innej aranżacji mieszkań poprzez zmianę ustawienia ścian działowych za zgodą projektanta
  - 3) Powierzchnie pomieszczeń obliczono zgodnie z PN-ISO 9836:1997 (założono tynk o grubości 1.5cm).
  - 4) Na rzucie pokazano przykładową aranżację mieszkania. Biały montaż i inne elementy wyposażenia nie wchodzi w zakres wykończenia lokalu, który precyzować będzie umowa kupna - sprzedaży mieszkania.

Przedstawione informacje nie stanowią oferty w rozumieniu KC (Dz. U Nr. 16 z 1954 poz 93 z późn. zm.)

"ARCHI-RAD 2020" Spółka z o.o. Sp. K.  
BIURO SPRZEDAŻY  
Ul. Tadeusza Kościuszki 3 lok. U1. 26 - 600 RADOM  
tel./fax: 048 385 15 56, 604 965 462

**ARCHI-RAD**  
SP. Z O.O. SP. K. 2020