

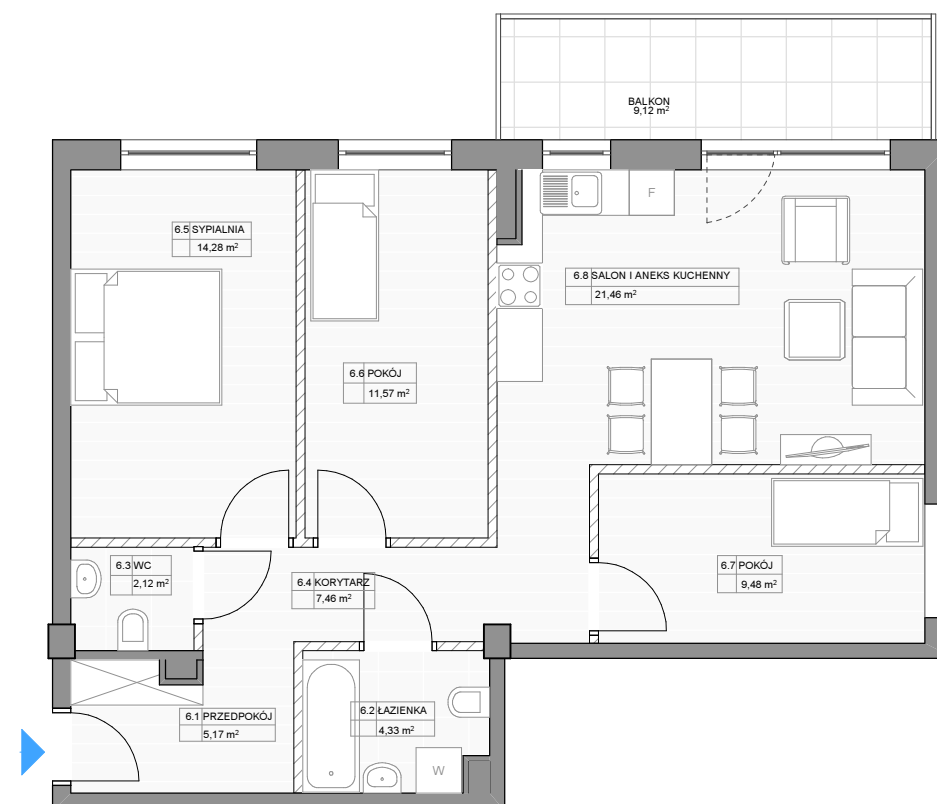


RZUT - SKALA 1:100

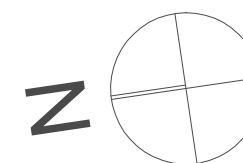

SCHEMAT PIĘTRA

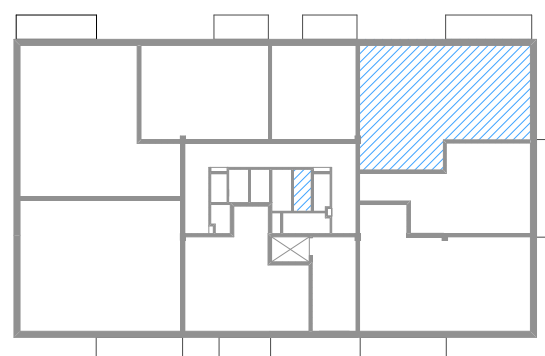

**NOWE.
ZACISZE**

MIESZKANIE M 53

PIĘTRO	VI
POKOJE	4
POMIESZCZENIE	[m2]
PRZEDPOKÓJ	5.17
ŁAZIENKA	4.33
WC	2.12
KORYTARZ	7.46
SYPIALNIA	14.28
POKÓJ	11.57
POKÓJ	9.48
SALON I ANEKS KUCH.	21.46
RAZEM:	75.87
BALKON	9.12
KOMÓRKA LOKATORSKA	3.15

- elementy konstrukcyjne budynku i obudowy pionów instalacyjnych
- ściany działowe z możliwością zmiany ich usytuowania za zgodą projektanta

UWAGA:
 1) Gabaryty elementów konstrukcyjnych oraz szachtów instalacyjnych mogą ulec zmianie, a dokładne ich wymiary zostaną określone w projekcie wykonawczym.
 2) Istnieje możliwość innej aranżacji mieszkań poprzez zmianę ustawienia ścian działowych za zgodą projektanta
 3) Powierzchnie pomieszczeń obliczono zgodnie z PN-ISO 9836:1997 (zależno tynk o grubości 1.5cm).
 4) Na rzucie pokazano przykładową aranżację mieszkania. Biały montaż i inne elementy wyposażenia nie wchodzi w zakres wykończenia lokalu, który precyzować będzie umowa kupna - sprzedaży mieszkania.

Przedstawione informacje nie stanowią oferty w rozumieniu KC (Dz. U Nr. 16 z 1954 poz 93 z późn. zm.)

"ARCHI-RAD 2020" Spółka z o.o. Sp. K.
 BIURO SPRZEDAŻY
 Ul. Tadeusza Kościuszki 3 lok. U1.26 - 600 RADOM
 tel./fax: 048 385 15 56, 604 965 462

ARCHI-RAD
 SP. Z O.O. SP. K. 2020