
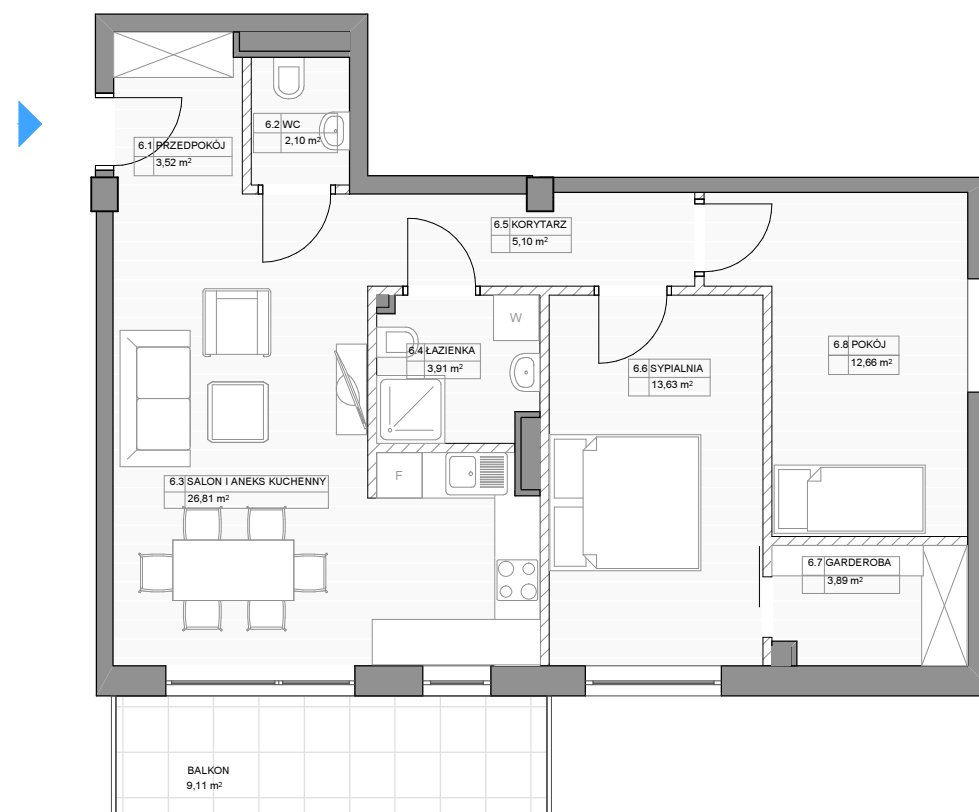



## MIESZKANIE M 55

PIĘTRO	VI
POKOJE	3
POMIESZCZENIE	[m2]
PRZEDPOKÓJ	3,52
WC	2,10
SALON I ANEKS KUCH.	26,73
ŁAZIENKA	3,91
KORYTARZ	5,10
SYPIALNIA	13,63
GARDEROBA	3,89
POKÓJ	12,66
<b>RAZEM:</b>	<b>71,54</b>
BALKON	9,11
KOMÓRKA LOKATORSKA	4,01

RZUT - SKALA 1:100

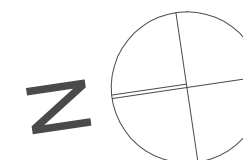

SCHEMAT PIĘTRA

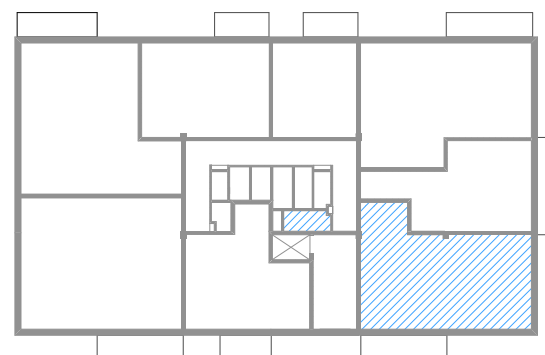

- elementy konstrukcyjne budynku i obudowy pionów instalacyjnych
- ściany działowe z możliwością zmiany ich usytuowania za zgodą projektanta

- UWAGA:
- 1) Gabaryty elementów konstrukcyjnych oraz szachtów instalacyjnych mogą ulec zmianie, a dokładne ich wymiary zostaną określone w projekcie wykonawczym.
  - 2) Istnieje możliwość innej aranżacji mieszkań poprzez zmianę ustawienia ścian działowych za zgodą projektanta
  - 3) Powierzchnie pomieszczeń obliczono zgodnie z PN-ISO 9836:1997 (założono tynk o grubości 1,5cm).
  - 4) Na rzucie pokazano przykładową aranżację mieszkania. Biały montaż i inne elementy wyposażenia nie wchodzą w zakres wykończenia lokalu, który precyzować będzie umowa kupna - sprzedaży mieszkania.

Przedstawione informacje nie stanowią oferty w rozumieniu KC (Dz. U Nr. 16 z 1954 poz 93 z późn. zm.)

"ARCHI-RAD 2020" Spółka z o.o. Sp. K.  
BIURO SPRZEDAŻY  
Ul. Tadeusza Kościuszki 3 lok. U1.26 - 600 RADOM  
tel./fax: 048 385 15 56, 604 965 462