

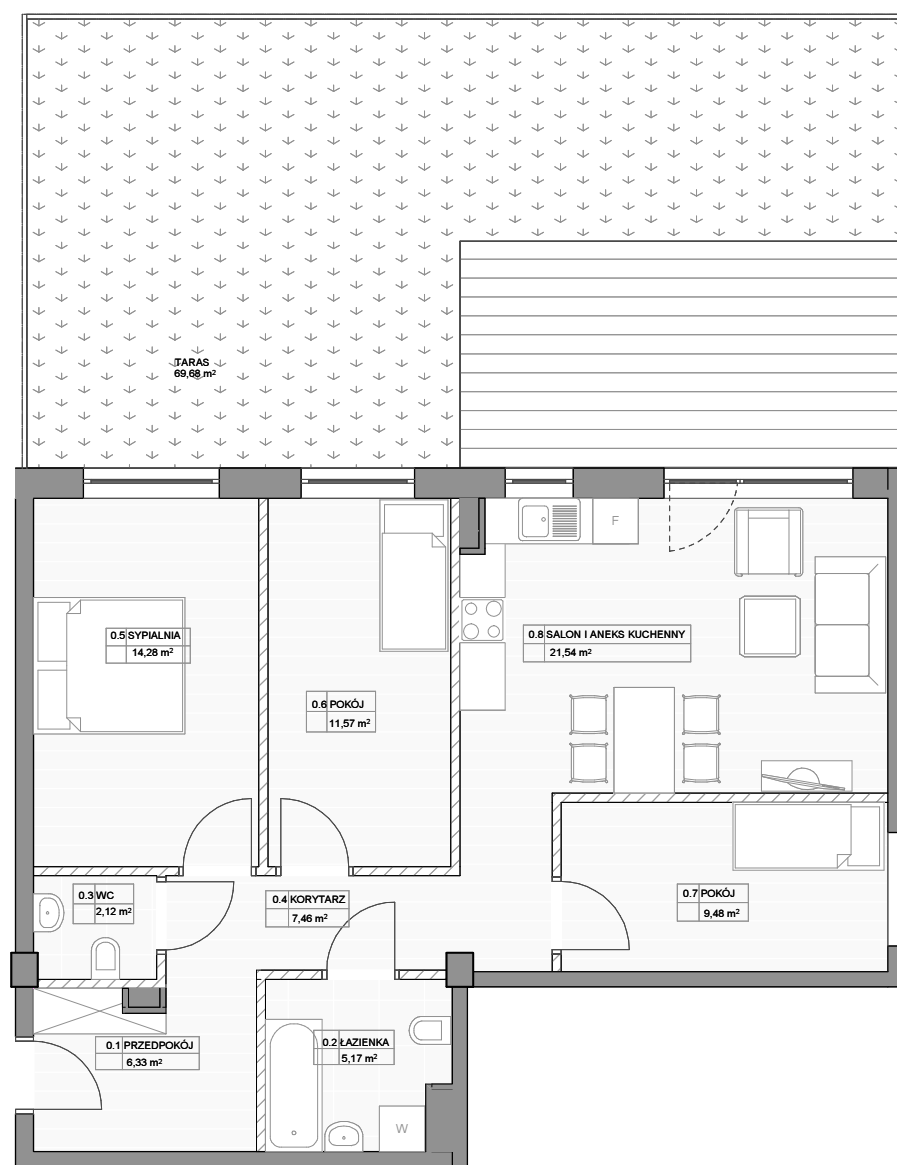


RZUT - SKALA 1:100

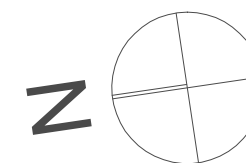

SCHEMAT PIĘTRA

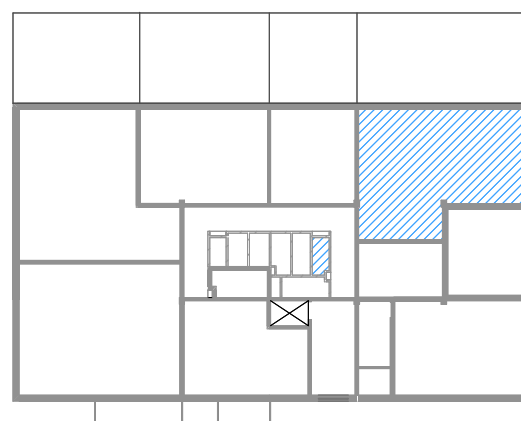

MIESZKANIE M 6

PIĘTRO	PARTER
POKOJE	4
POMIESZCZENIE	
[m2]	
PRZEDPOKÓJ	6.33
ŁAZIENKA	5.17
WC	2.12
KORYTARZ	7.46
SYPIALNIA	14.28
POKÓJ	11.57
POKÓJ	9.48
SALON I ANEKS KUCH.	21.54
RAZEM:	77.92
TARAS ZIELONY	69.68
KOMÓRKA LOKATORSKA	2.57

- elementy konstrukcyjne budynku i obudowy pionów instalacyjnych
- ściany działowe z możliwością zmiany ich usytuowania za zgodą projektanta

UWAGA:

- 1) Gabaryty elementów konstrukcyjnych oraz szachtów instalacyjnych mogą ulec zmianie, a dokładne ich wymiary zostaną określone w projekcie wykonawczym.
- 2) Istnieje możliwość innej aranżacji mieszkań poprzez zmianę ustawienia ścian działowych za zgodą projektanta
- 3) Powierzchnie pomieszczeń obliczono zgodnie z PN-ISO 9836:1997 (założono tynk o grubości 1,5cm).
- 4) Na rzucie pokazano przykładową aranżację mieszkania. Biały montaż i inne elementy wyposażenia nie wchodzi w zakres wykończenia lokalu, który precyzować będzie umowa kupna - sprzedaży mieszkania.

Przedstawione informacje nie stanowią oferty w rozumieniu KC (Dz. U Nr. 16 z 1954 poz 93 z późn. zm.)

"ARCHI-RAD 2020" Spółka z o.o. Sp. K.
BIURO SPRZEDAŻY
Ul. Tadeusza Kościuszki 3 lok. U1.26 - 600 RADOM
tel./fax: 048 385 15 56, 604 965 462